

nr bud. **13** typ **a2**

parter



1/1	WIATROŁAP	4,60	m2
1/2	KUCHNIA	8,94	m2
1/3	ŁAZIENKA	1,73	m2
1/4	SALON + JADALNIA	22,80	m2
1/5	POM. GOSPODARCZE	5,08	m2
1/6	GARAŻ	18,17	m2
RAZEM		61,32	m2

I piętro

2/1	KOMUNIKACJA + SCHODY	7,09	m2
2/2	POKÓJ	15,91	m2
2/3	POKÓJ	10,24	m2
2/4	POKÓJ	7,19	m2
2/5	ŁAZIENKA	9,04	m2
2/6	POKÓJ	12,58	m2
RAZEM		62,06	m2

pow. użytkowa	123,38	m2
pow. działki	333,0	m2

lokalizacja:
ul. Halicka
Dojlidy, Białystok

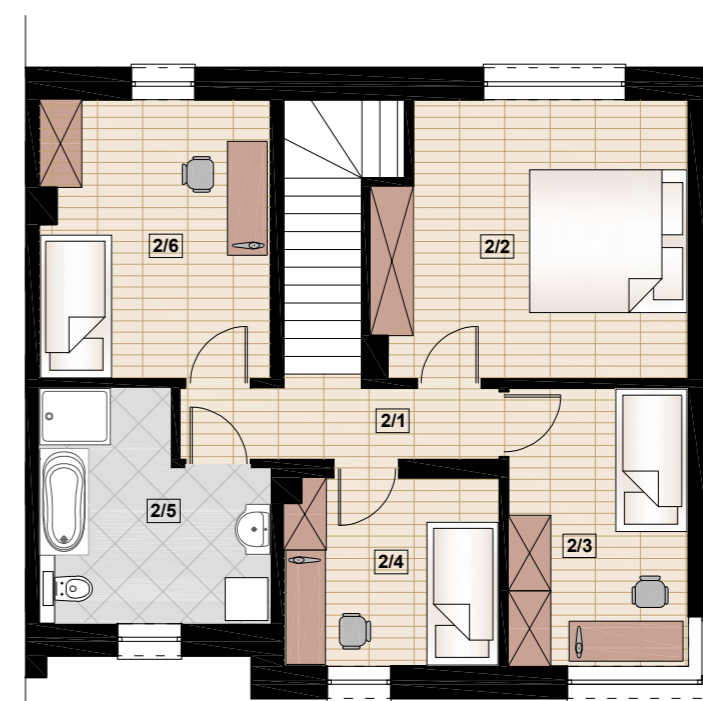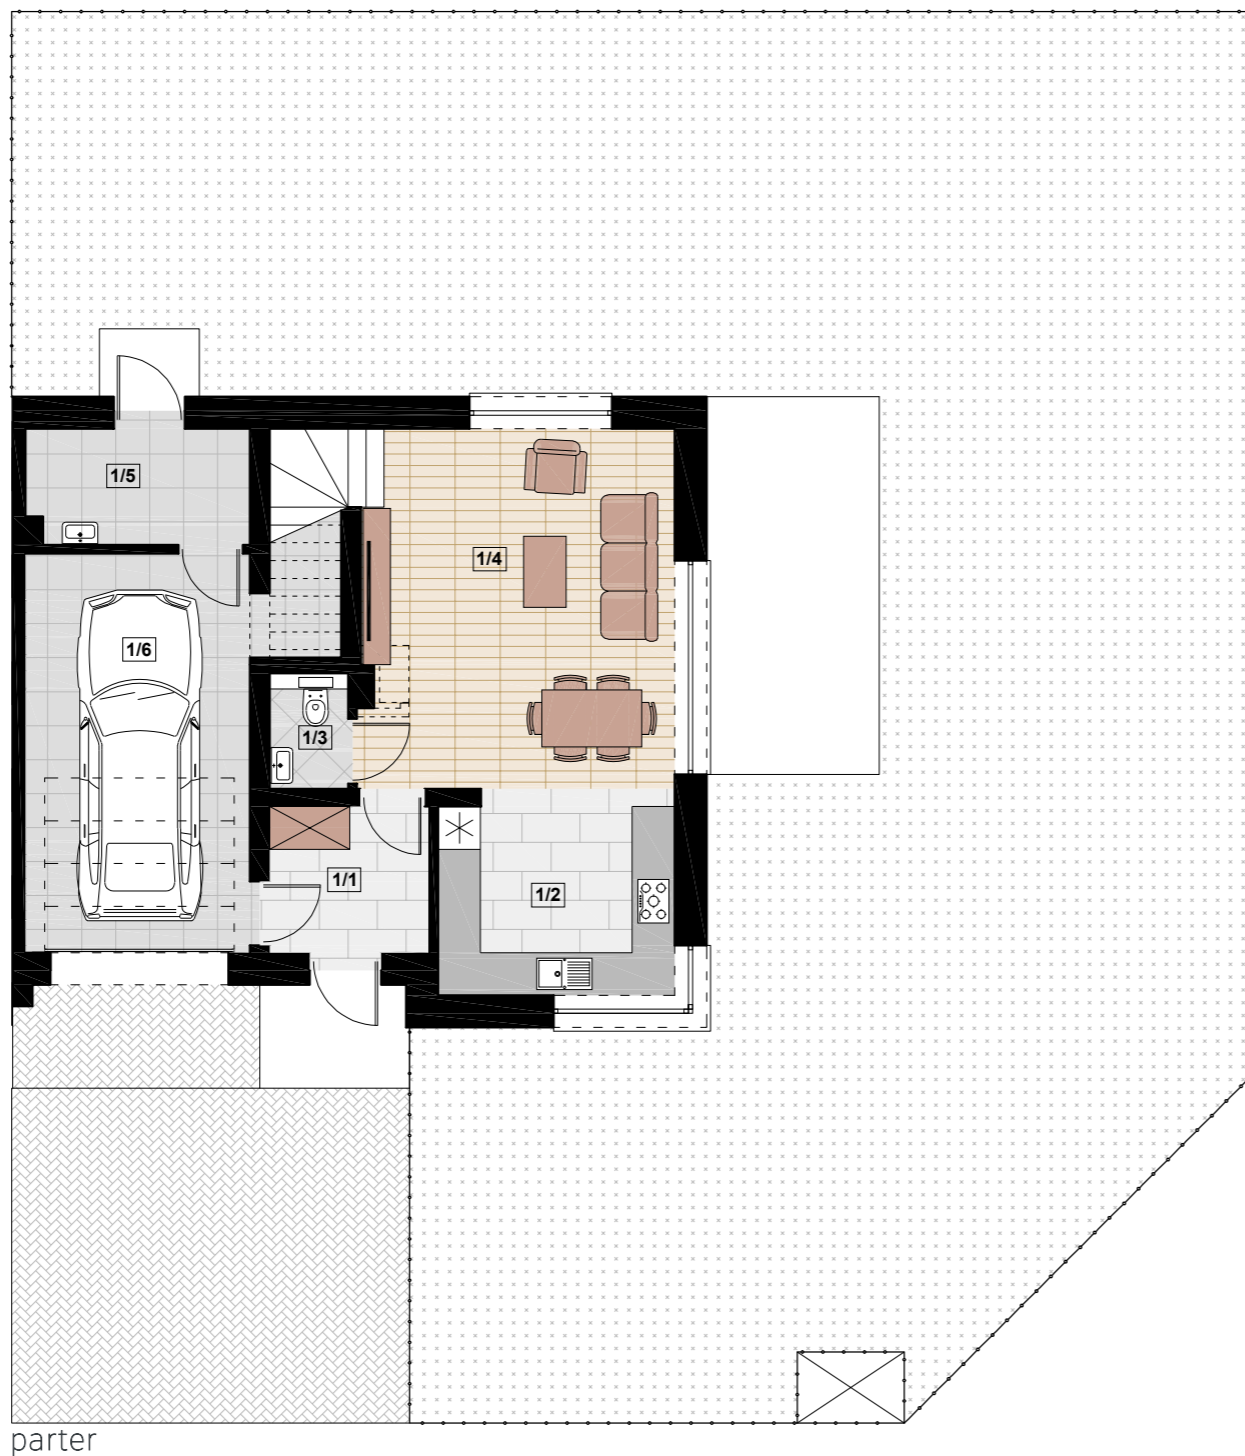

I piętro



www.kameralnedojlidy.pl
kontakt@kameralnedojlidy.pl

projekt:

meander pracownia architektury

Niniejszy materiał ma charakter wyłącznie informacyjny i nie stanowi oferty w myśl art. 66 Kodeksu Cywilnego, a dane w nim zawarte mogą ulec zmianie.